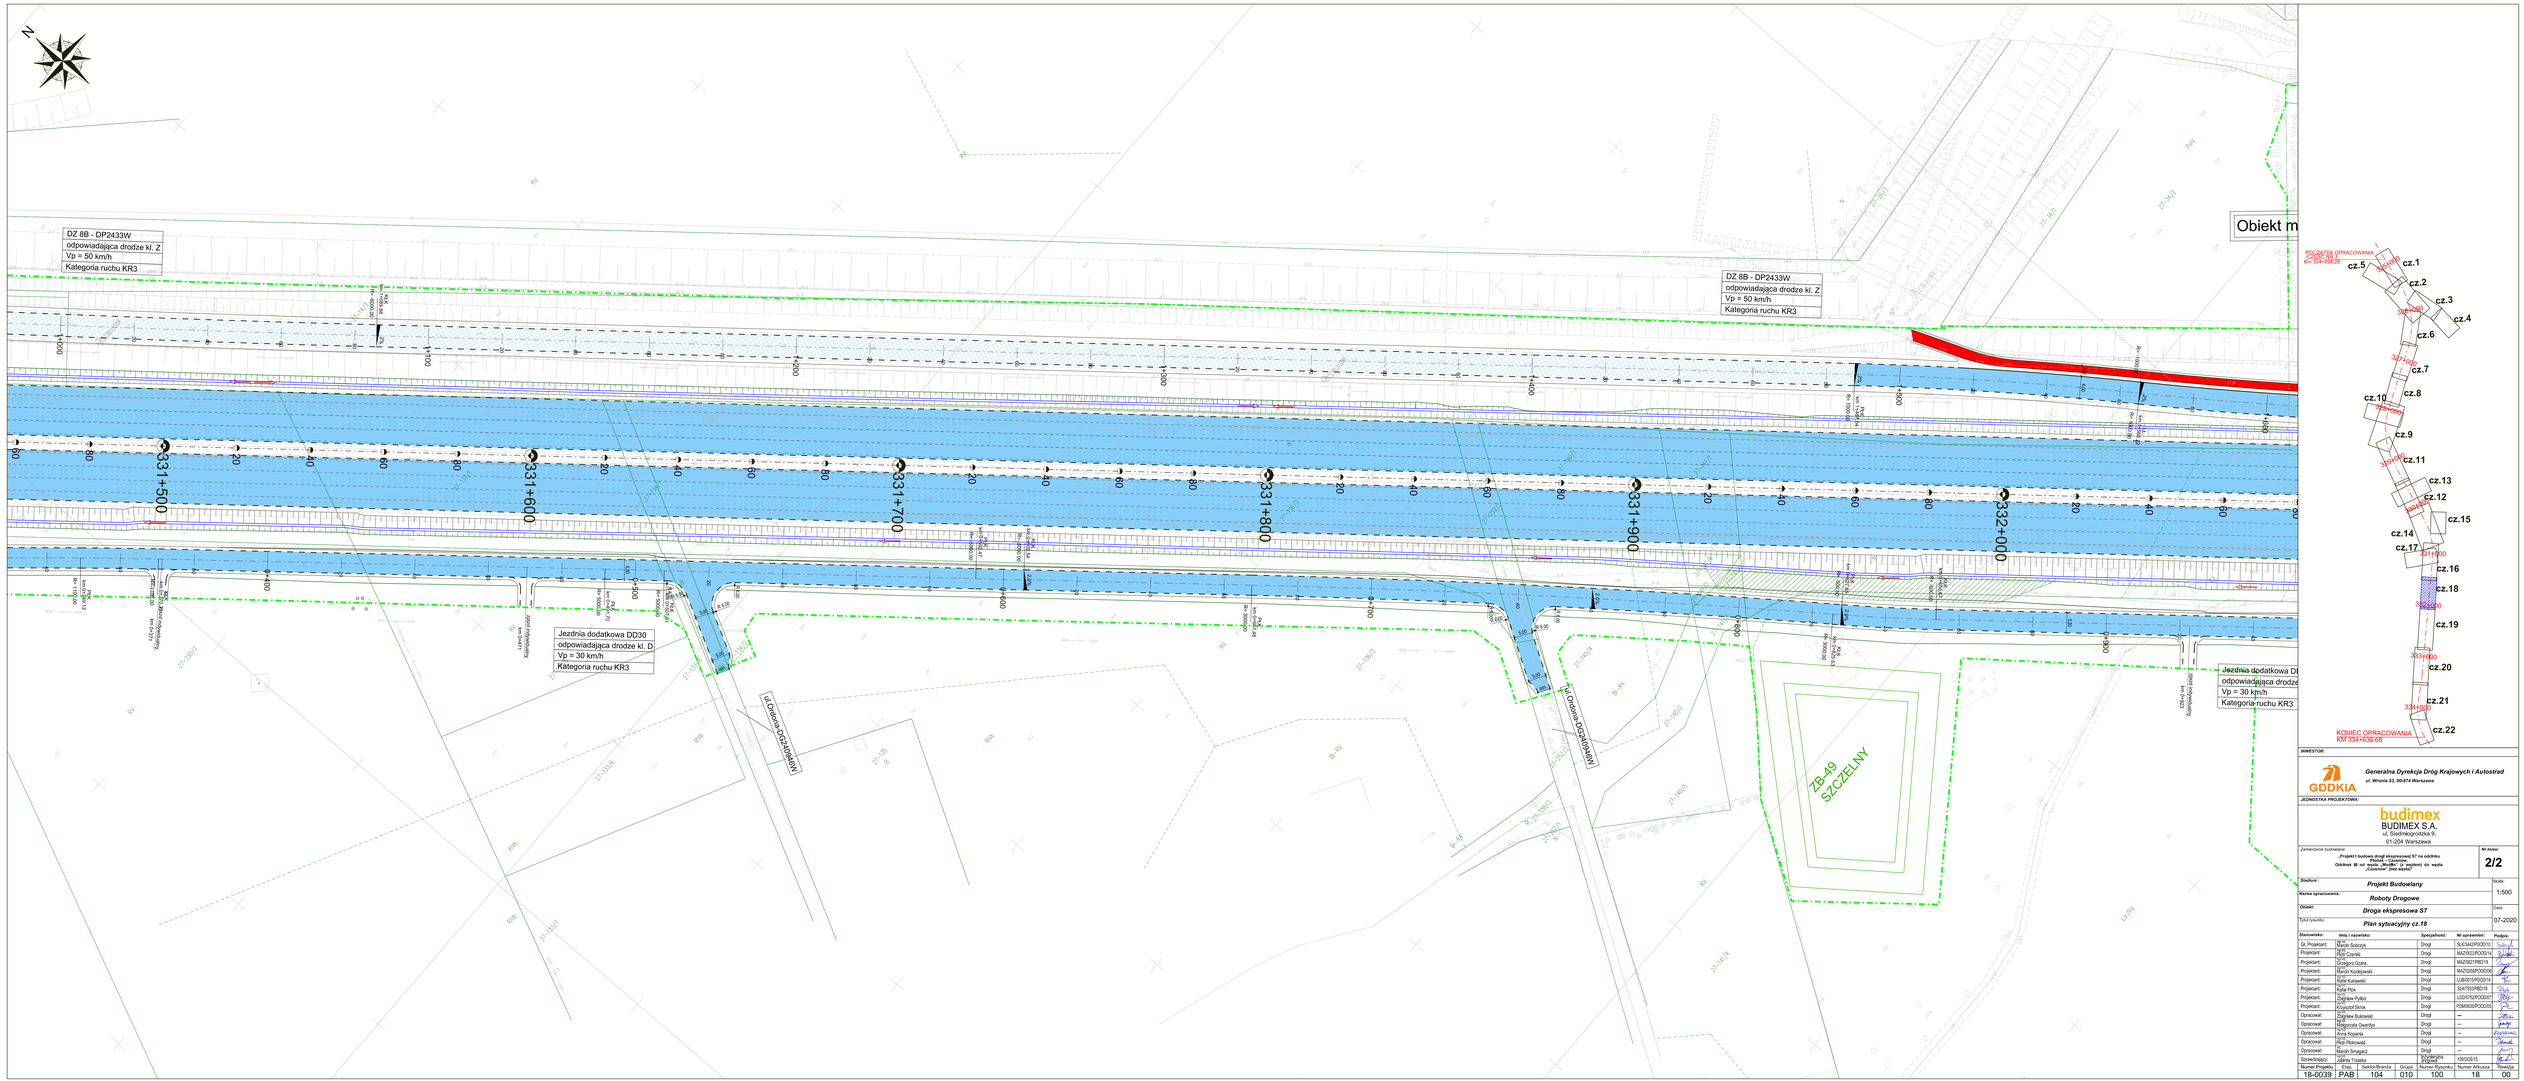

INWESTOR:

GDDKiA

Generalna Dyrekcja Dróg Krajowych i Autostrad
al. Wronia 53, 00-874 Warszawa

JEDNOSTKA PROJEKTOWA:

budimex
BUDIMEX S.A.
ul. Siedlecka/polna 9,
01-204 Warszawa

Zamierzenie budowlane:

„Projekt i budowa drogi ekspresowej S7 na odcinku Płońsk – Czosnów.
Odcinek III od węzła „Modlin" (z węzłem) do węzła „Czosnów" (bez węzła)"

Nr strony: **2/2**

Stadium: **Projekt Budowlany** — Skala: 1:500

Nazwa opracowania: **Roboty Drogowe**

Obiekt: **Droga ekspresowa S7** — Data: 07-2020

TytuŁ rysunku: **Plan sytuacyjny cz.18**

Stanowisko:	Imię i nazwisko:	Specjalność:	Nr uprawnień:	Podpis:
Gł. Projektant:	Marcin Sobczyk	Drogi	SLK/0412/POOD/13	
Projektant:	Ilona Ciemięk	Drogi	WAP/0029/POOD/14	
Projektant:	Grzegorz Gzara	Drogi	WAP/0027/PBO/18	
Projektant:	Marcin Kostajewski	Drogi	WAP/0029/POOD/06	
Projektant:	Rafał Kukawski	Drogi	LUB/0015/POOD/14	
Projektant:	Kuba Pisk	Drogi	SLK/7928/PBO/13	
Projektant:	Zbigniew Pytlos	Drogi	LOD/0752/POOD/07	
Projektant:	Krzysztof Sinsk	Drogi	POM/0383/POOD/05	
Opracował:	Zbigniew Bukowski	Drogi	–	
Opracował:	Małgorzata Gwarda	Drogi	–	
Opracował:	Anna Kosenda	Drogi	–	
Opracował:	Ake Piotrowski	Drogi	–	
Opracował:	Marcin Smajecz	Drogi	–	
Sprawdzający:	Jolanta Trzaska	Drogowe Obiekty Inżynierskie	UKO/0015/	

Numer Projektu	Etap	Symbol Branża	Grupa	Numer Rysunku	Numer Arkusza	Rewizja
18-0039	PAB	104	010	100	18	00