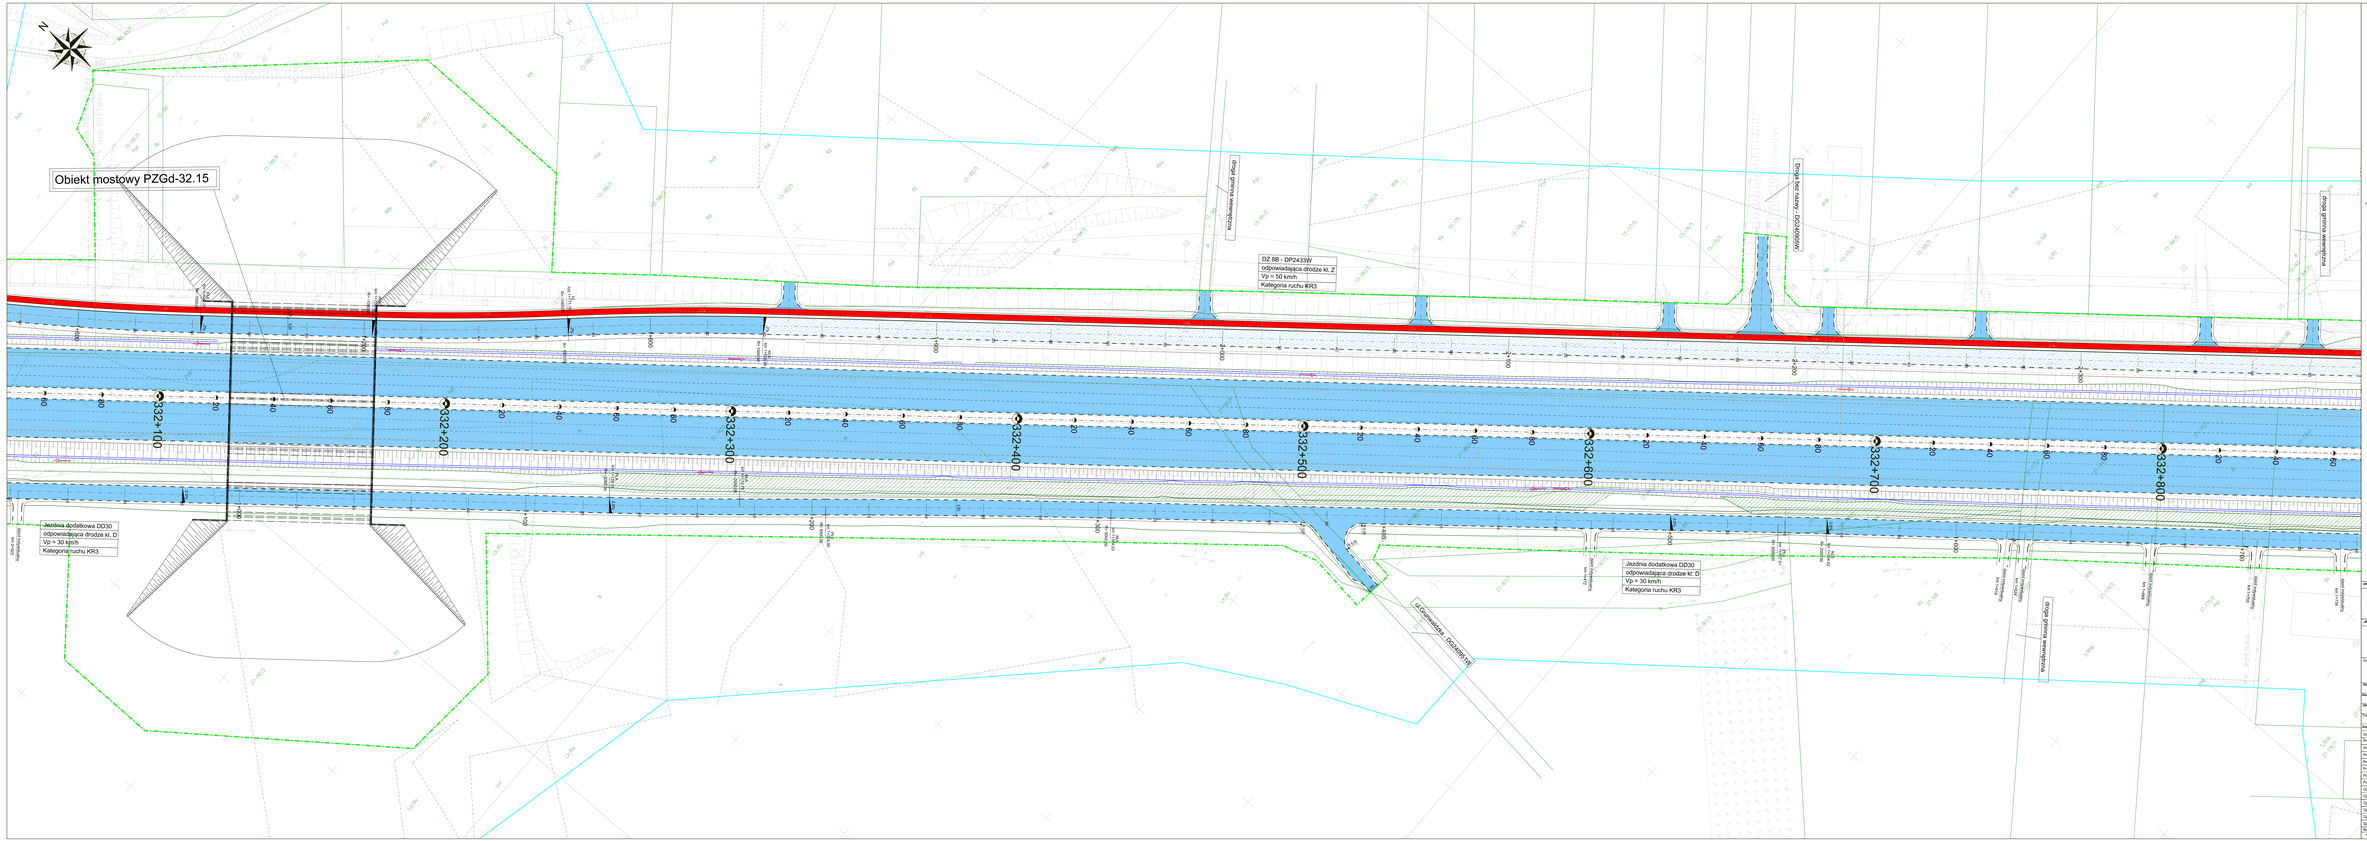

INWESTOR

GDDKiA

Generalna Dyrekcja Dróg Krajowych i Autostrad
ul. Wronia 53, 00-874 Warszawa

WYKONAWCA PROJEKTU/ZAMÓWIENIA

budimex
BUDIMEX S.A.
ul. Siedlecka/Wola 5
01-204 Warszawa

Zamówienie budowlane: „Projekt i budowa drogi ekspresowej S7 na odcinku Odrzywół - Przysucha, obejmujący budowę węzła Przysucha (wraz z obiektami) oraz budowę Obwodnicy Jasieńca (wraz z obiektami)"

Nr kolejny: 2/2

Etap/Faza:	Projekt Budowlany	Skala:	1:500
Nazwa specyfikacji:	Roboty Drogowe		
Obiekt:	Droga ekspresowa S7	Data:	07-2020
Tytuł rysunku:	Plan sytuacyjny cz.19		

Sporządzili:	Imię i nazwisko:	Specjalność:	Nr uprawnień:	Podpis:
Dr. Projektant:	Marta Sobocki	Drogi	SLK/0437/PDOD/15	
Projektant:	Piotr Cieciór	Drogi	MAZ/0037/PDOD/16	
Projektant:	Grzegorz Gorka	Drogi	MAZ/0078/PBD/18	
Projektant:	Marcin Kosiorowski	Drogi	MAZ/0364/PDOD/08	
Projektant:	Rafał Kalowski	Drogi	LUB/0195/PDOD/14	
Projektant:	Rafał Pink	Drogi	SLK/7029/PBD/18	
Projektant:	Dagmara Pańko	Drogi	LOD/7029/PDOD/07	
Projektant:	Krzysztof Sinok	Drogi	POM/0029/PDOD/03	
Opracował:	Dagmara Bukowski	Drogi	–	
Opracował:	Małgorzata Gwardys	Drogi	–	
Opracował:	Anna Kopeta	Drogi	–	
Opracował:	Rafał Pilchowski	Drogi	–	
Opracował:	Marcin Smigacz	Drogi	–	
Sprawdzający:	Jakub Trzaska	Drogi	WAW/0019/PWOD/10	

Nr projektu:	Nr kontraktu:	Specyfikacja:	Grupa:	Element:	Podelement:	Rodzaj:
16-0039	PAB	104	010	100	19	00