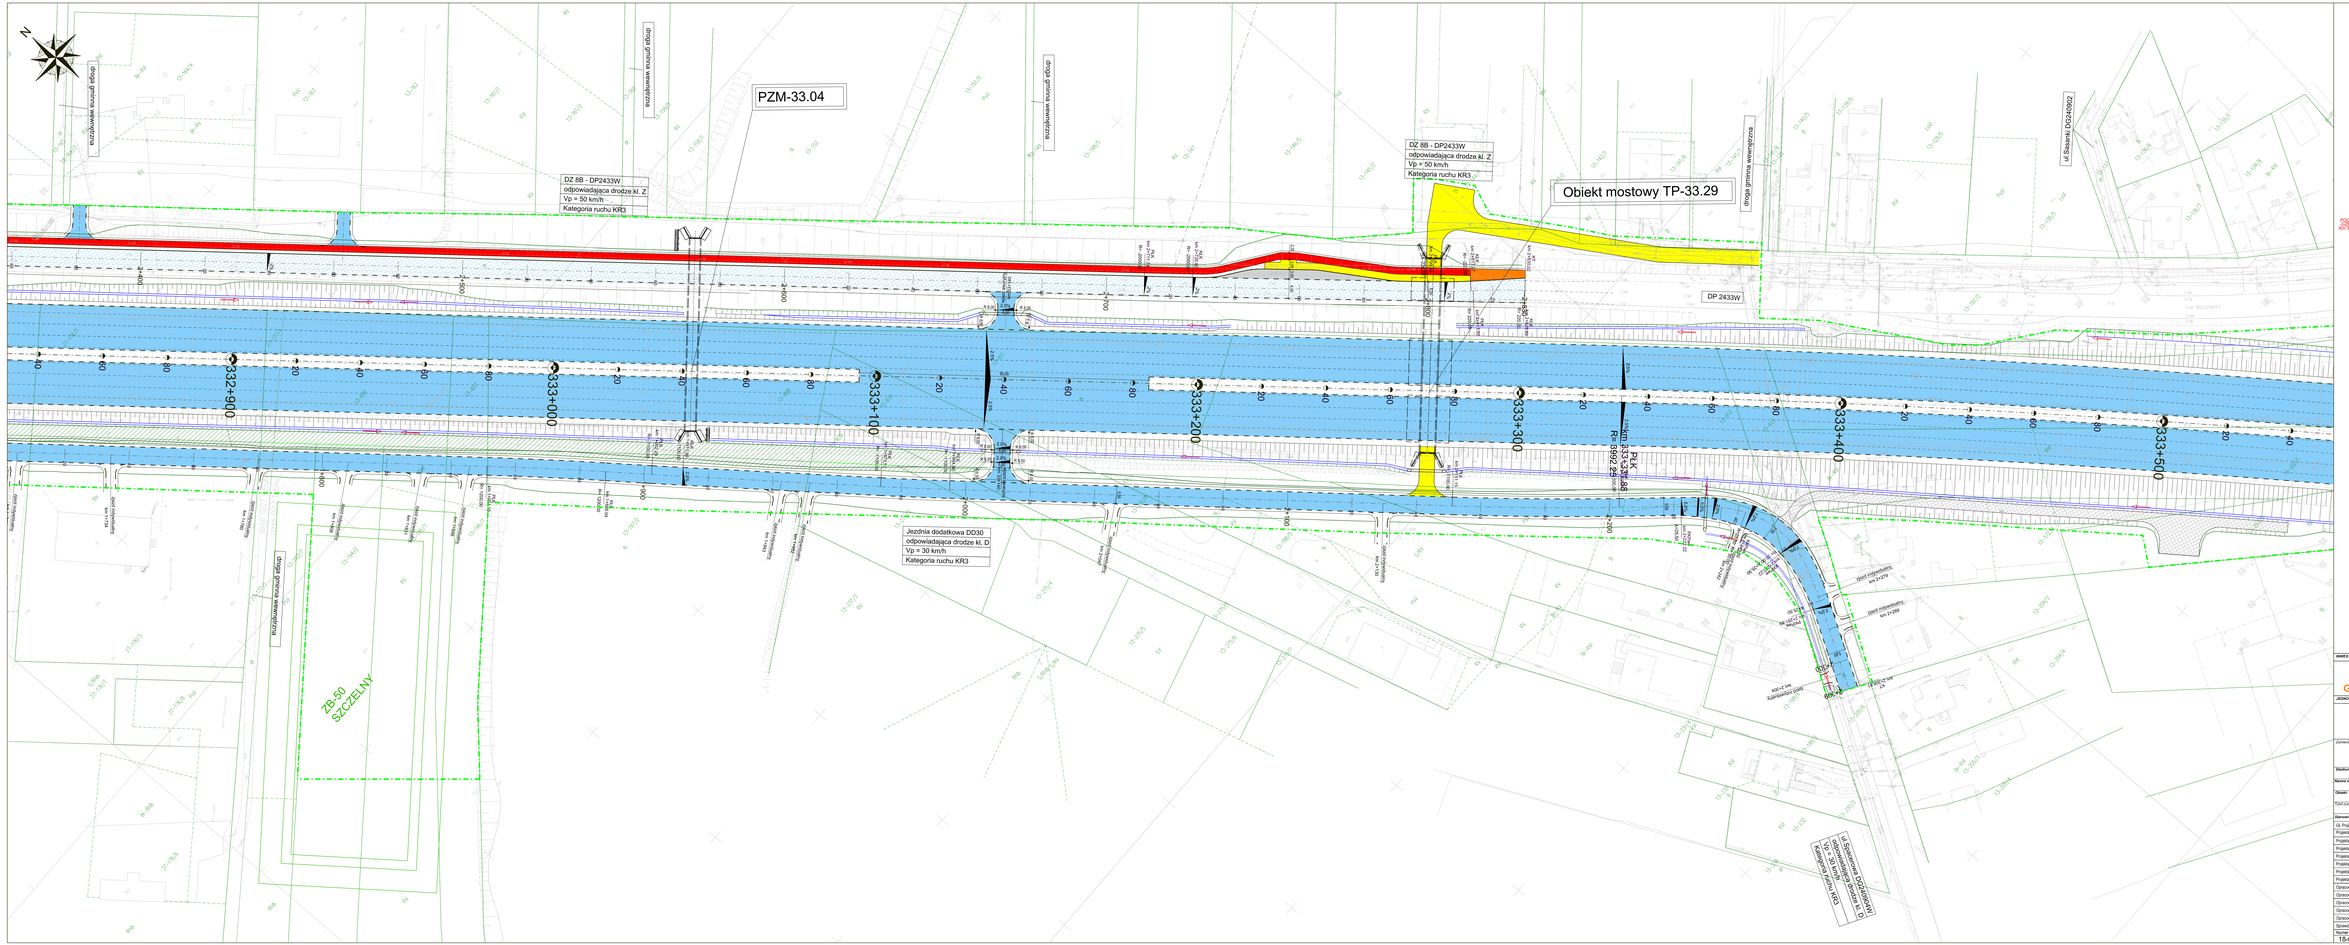

INWESTOR:

GDDKiA

Generalna Dyrekcja Dróg Krajowych i Autostrad
al. Winnica 53, 00-874 Warszawa

JEDNOSTKA PROJEKTOWA:

budimex
BUDIMEX S.A.
ul. Siedmiogrodzka 9,
01-204 Warszawa

Zamierzenie budowlane: „Projekt budowy drogi ekspresowej S7 na odcinku Pasłęk – Ostróda wraz z budową węzłów: do węzła Ostróda Północ oraz do węzła Ostróda Wschód"

Nr dokum.: **2/2**

Stadium: **Projekt Budowlany** | Skala: 1:500

Nazwa opracowania: **Roboty Drogowe**

Obiekt: **Droga ekspresowa S7** | Data: 07-2020

Tytuł rysunku: **Plan sytuacyjny cz.20**

Stanowisko:	Imię i nazwisko:	Specjalność:	Nr uprawnień:	Podpis:
Gł. Projektant:	Marcin Sobczyk	Drogi	SLK/6429/POOD/15	
Projektant:	Rafał Czernel	Drogi	MAZ/0125/POOD/14	
Projektant:	Grzegorz Ozana	Drogi	MAZ/0278/PBD/19	
Projektant:	Michał Hołdakiewicz	Drogi	MAZ/0054/POOD/06	
Projektant:	Rafał Krukowski	Drogi	LUB/0181/POOD/14	
Projektant:	Rafał Pira	Drogi	SLK/7603/PBD/19	
Projektant:	Bogdan Rybka	Drogi	LOD/7527/POOD/17	
Projektant:	Krzysztof Skrok	Drogi	POM/0026/POOD/07	
Opracował:	Dagmara Bukowski	Drogi	–	
Opracował:	Małgorzata Gwardys	Drogi	–	
Opracował:	Anna Kapella	Drogi	–	
Opracował:	Piotr Piotrowski	Drogi	–	
Opracował:	Marcin Wiśniewski	Drogi	–	
Sprawdzający:	Joanna Wiśniewska	Drogi	156/2015	

Numer Projektu	Etap	Zadanie/Obiekt	Droga	Numer Kolejny	Numer Arkusza	Revizja
18-0039	PAB	104	010	100	20	00