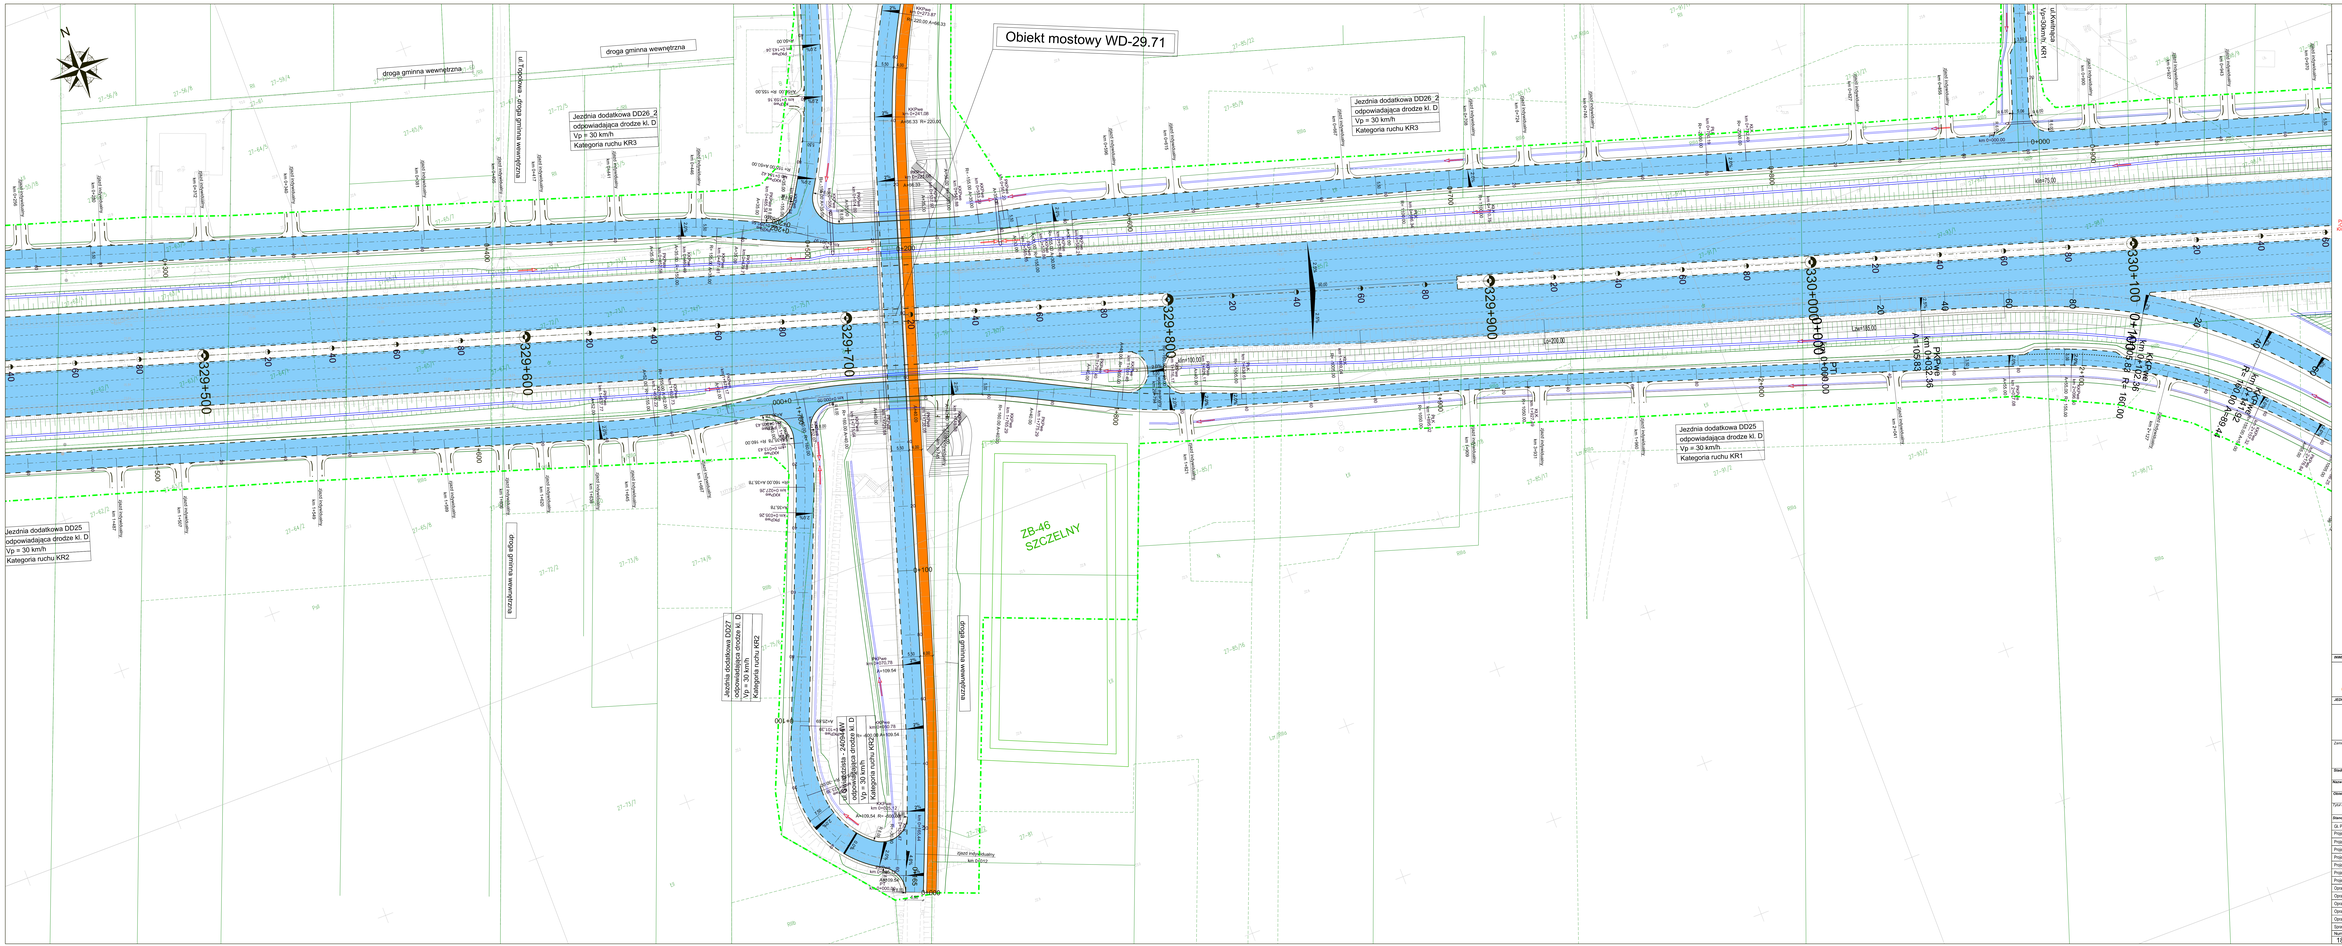
Obiekt mostowy WD-29.71
droga gminna wewnętrzna
droga gminna wewnętrzna
droga gminna wewnętrzna
droga gminna wewnętrzna
Jezdnia dodatkowa DD26_2
odpowiadająca drodze kl. D
Vp = 30 km/h
Kategoria ruchu KR3
Jezdnia dodatkowa DD26
odpowiadająca drodze kl. D
Vp = 30 km/h
Kategoria ruchu KR3
Jezdnia dodatkowa DD25
odpowiadająca drodze kl. D
Vp = 30 km/h
Kategoria ruchu KR1
Jezdnia dodatkowa DD25
odpowiadająca drodze kl. D
Vp = 30 km/h
Kategoria ruchu KR2
Jezdnia dodatkowa DD27
odpowiadająca drodze kl. D
Vp = 30 km/h
Kategoria ruchu KR2
ul.Kwiatowa
Vp=30km/h, KR1
ZB-46
SZCZELNY
329+500
329+600
329+700
329+800
329+900
330+000
330+100
0+000
0+100
km 0+000.00
km 0+075.00
km 0+100.00
